COMBLES ECHELLE 1:100

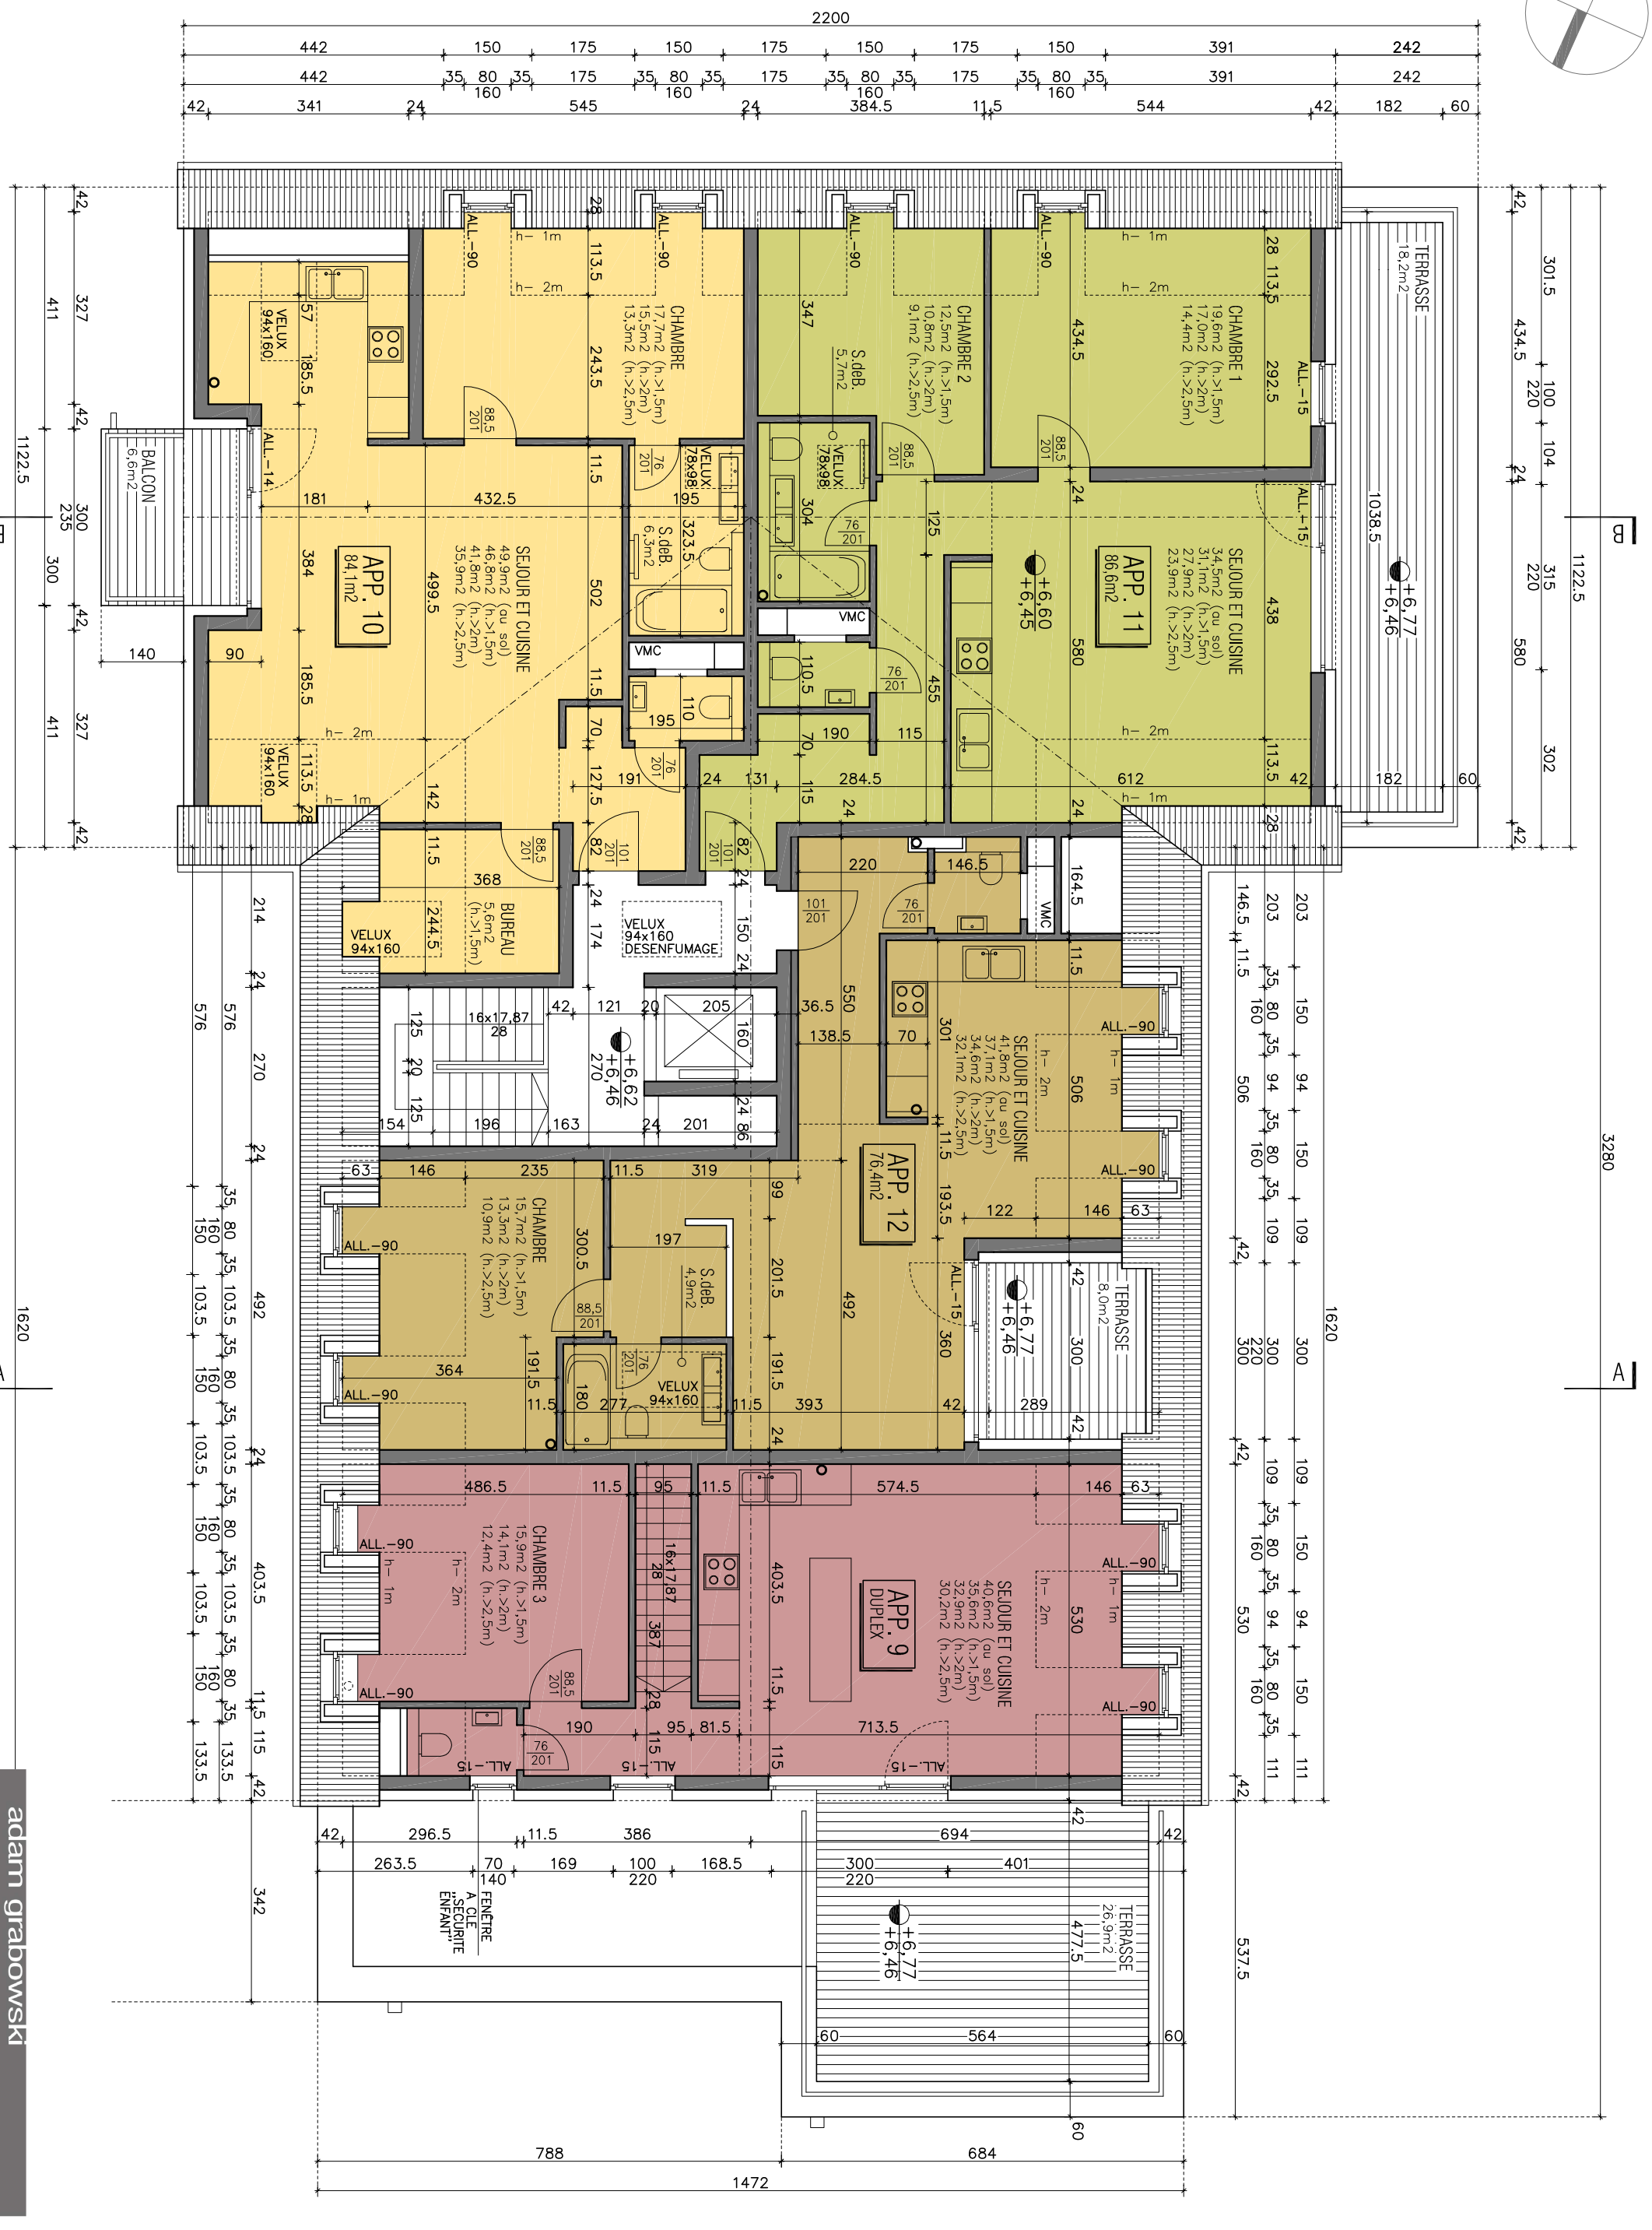

adam grabowski
architecte